

PROJEKT ZAGOSPODAROWANIA TERENU


skala 1:250

URZĄDZENIA SIŁOWNI:

1. BIEGACZ, STREFA BEZPIECZEŃSTWA 3000x1800
2. ORBITEK 2500x1800
3. TWISTER OBROTOWY 2000x1500
4. WIOŚLARZ 2500x1700
5. PRASA NOŻNA 2700x1500
6. WYCIĄG GÓRNY 3100x1900
7. KOŁA TAJ CHI 2600x2100
8. WAHADŁO POWDÓJNE 3100x2100
- 9.10.11. STÓŁ DO GRY W SZACHY, CHINCYKA, KARTY+4 SIEDZISKA 1800x1800

LEGENDA:

- 838/2 DZIAŁKA OBJĘTA OPRACOWANIEM
- BEZPIECZNA NAWIERZCHNIA GUMOWA
- NAWIERZCHNIA PLACU ZABAW - PIASEK DROBNY
- OBSZAR OBJĘTY OPRACOWANIEM

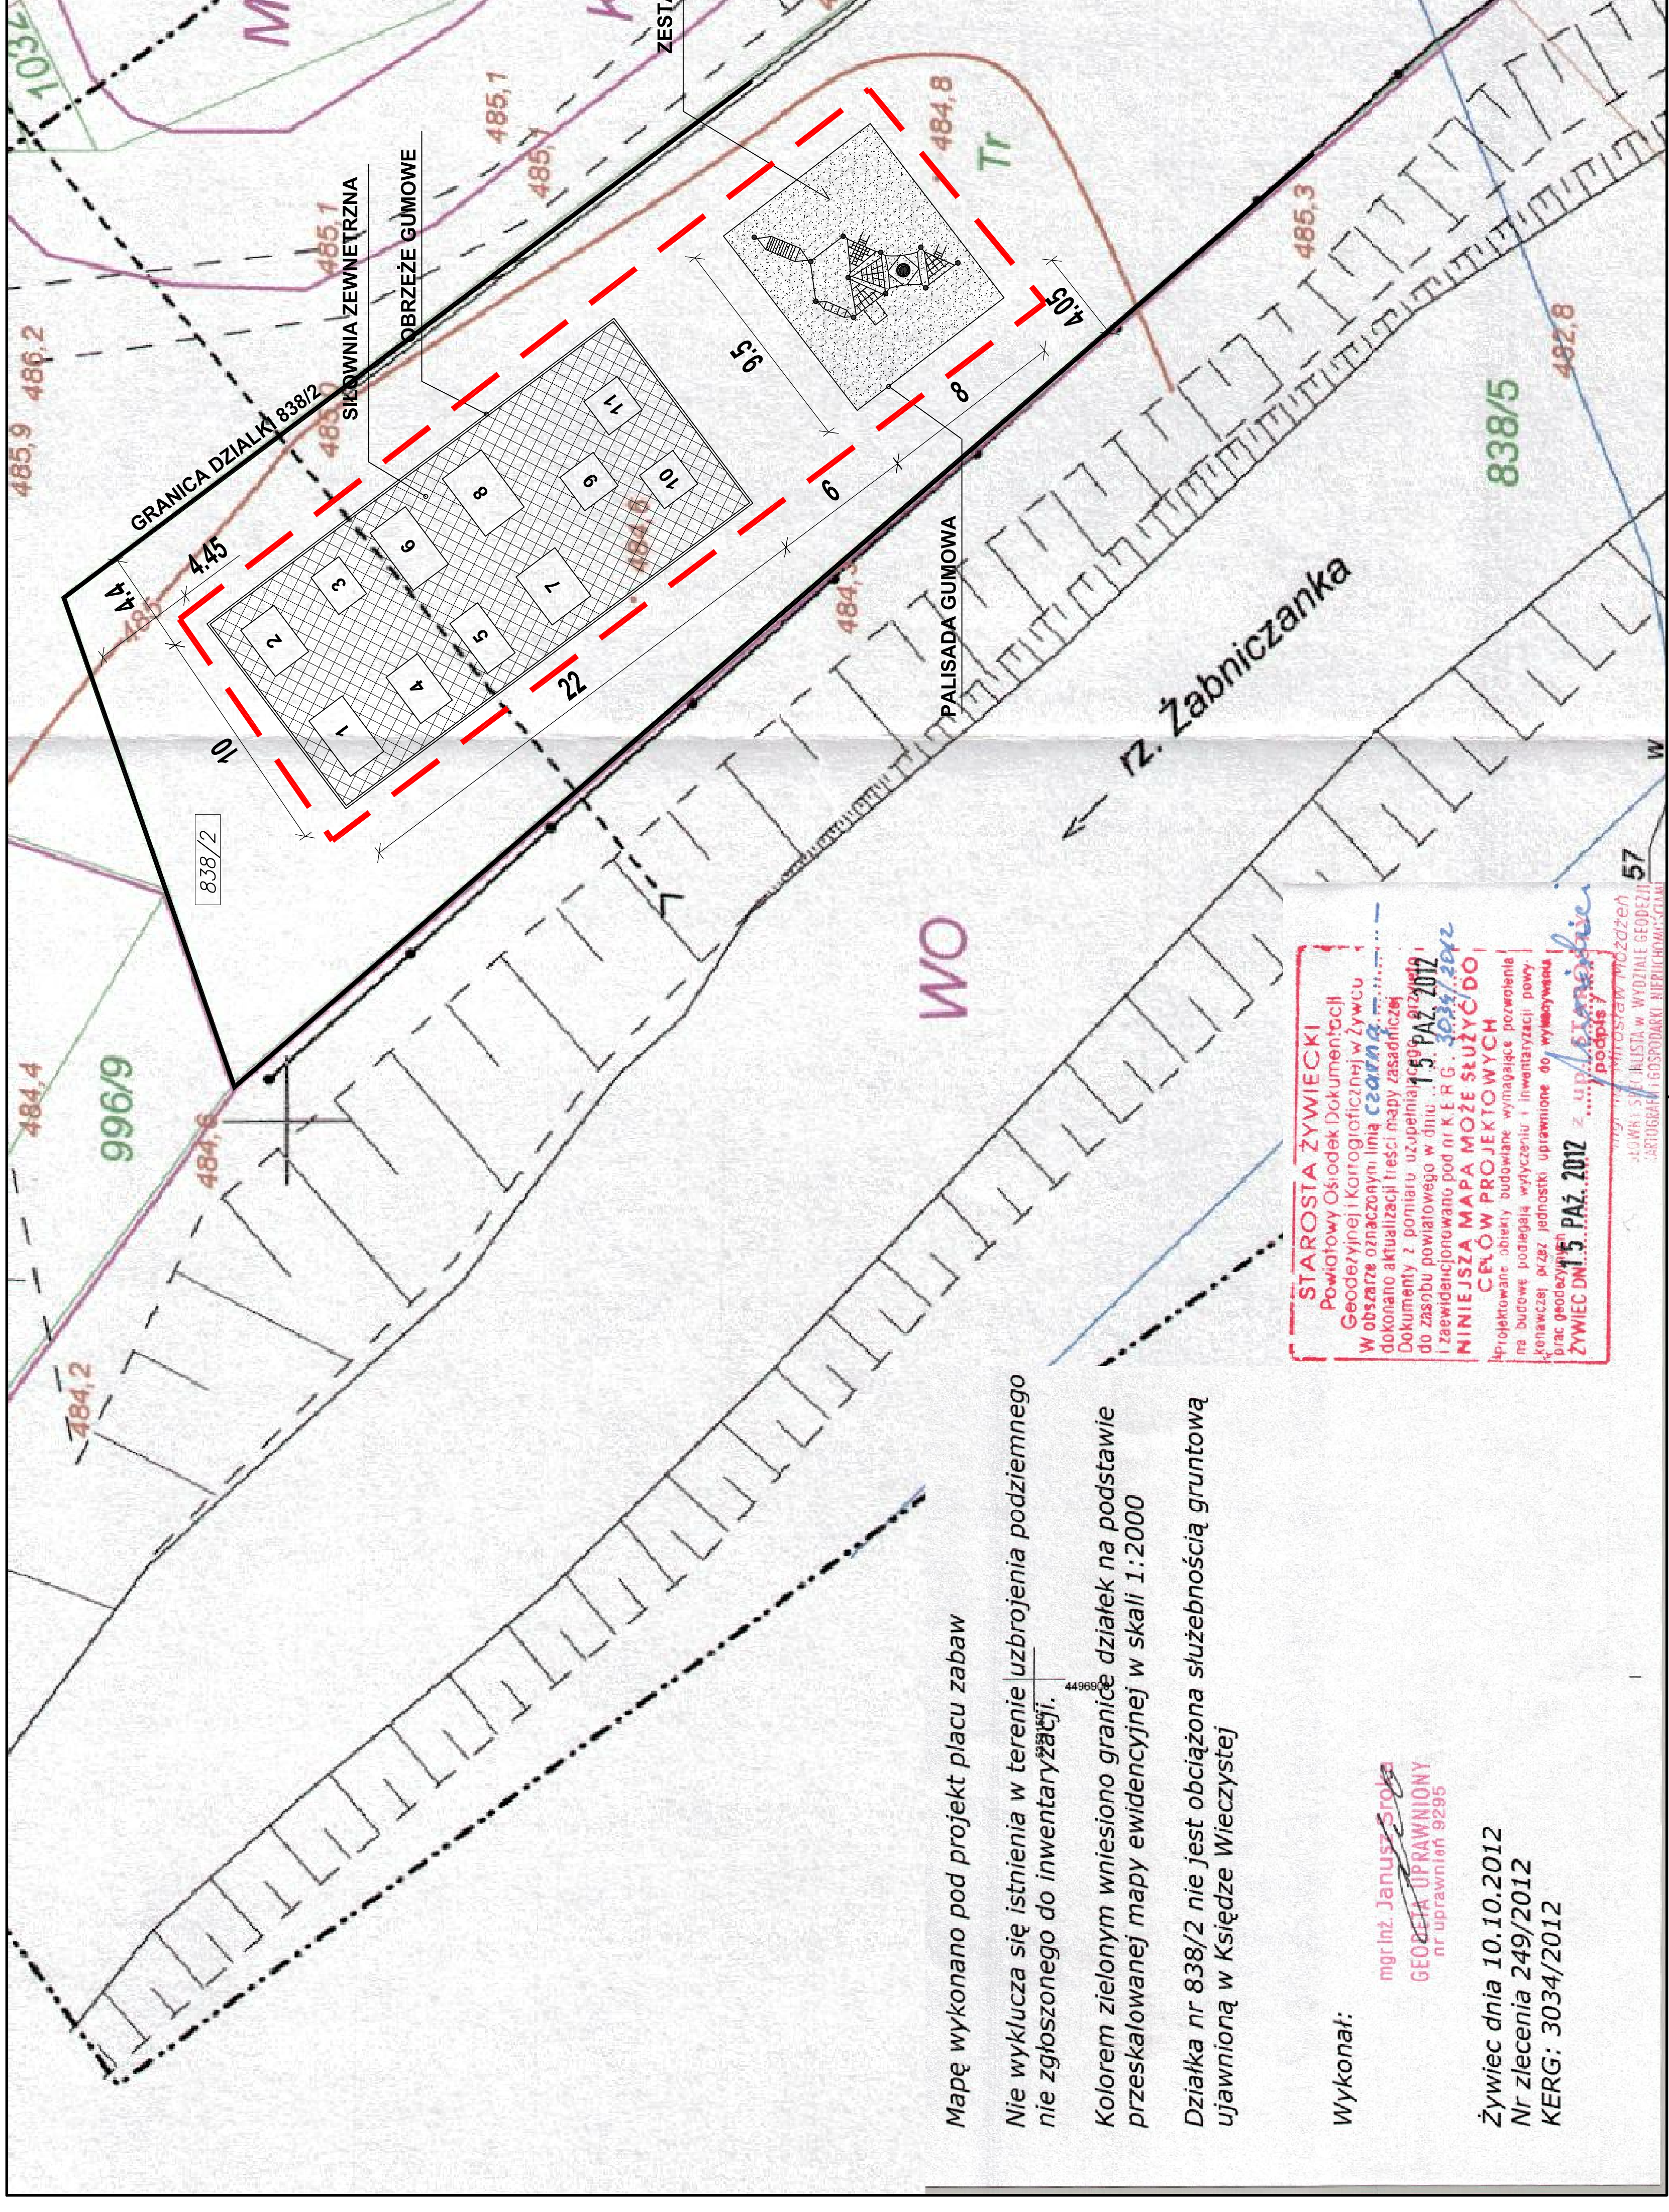

ZESTAW DLA NAJMŁODSZYCH NP. FIRMY HUCK "LAS KRASNALI"
lub równoważny

Mapę wykonano pod projekt placu zabaw
Nie wyklucza się istnienia w terenie uzbrojenia podziemnego nie zgłoszonego do inwentaryzacji.
Kolorem zielonym wniesiono granice działek na podstawie przeskalowanej mapy ewidencyjnej w skali 1:2000
Działka nr 838/2 nie jest obciążona służebnością gruntową ujawnioną w Księdze Wieczystej

Wykonał:

mgr inż. Janusz Stroba
GEODETA UPRAWNIONY
nr uprawnień 9295

Żywiec dnia 10.10.2012
Nr zlecenia 249/2012
KERG: 3034/2012

STAROSTA ŻYWIECKI
Powiatowy Ośrodek Dokumentacji
Geodezyjnej i Kartograficznej w Żywcu
W obszarze oznaczonym linią czarną...
dokonano aktualizacji treści eszpy zasadniczej
Dokumenty z pomiaru uzupełniającego
do załącznika powiatowego w dniu: 15 PAŹ 2012
i zewidencjonowano pod nr K E R G...
NINIEJSZA MAPA PROJEKTOWYCH
CENÓW PROJEKTOWYCH
Przeznaczona jest do wykorzystania w celu
na budowę obiektu budowlanego, wymagającego pozwolenia
konkretnej przez jednostki uprawnione do wydawania
prac geodezyjnych...
ŻYWIEC DNIA 15 PAŹ 2012

WIEWIÓRA & GOLCZYK
ARCHITEKCI s.c.

34-300 ŻYWIEC UL. KOŚCIUSZKI 42. TEL. 073378616557 FAX 073378610148 e-mail: biuro@wiewioragolczyk.pl

PROJEKT: Stworzenie warunków do aktywnego wypoczynku poprzez budowę miejsca rekreacji, sportu i zabawy.

INWESTOR: Urząd Gminy Węgierska Górka, ul. Zielona 43, 34-350 Węgierska Górka

PROJEKT ZAGOSPODAROWANIA TERENU

RYSUJEK:	URZĄD GMINY WĘGIERSKA GÓRKA	NR UPR.:	19594 B-B
GŁÓWNY PROJEKTANT:	PIECZĘĆ I PODPIS:		
MACIEJ WIEWIÓRA	ARCHITEKTURA		
	ETA P:		
	PROJEKT BUDOWLANY		
ZESPÓŁ PROJEKTOWY:	NR LICENCJI:		
	AutoCAD 2010 SN:391-34192715		
	KREŚLIŁ:		
	I.J.		
	DATA:		
	24.07.2012		
	NR PROJ.:		
	1219		
	INDEKS:		
	P. B.		
	SKALA:		
	1:250		
SPRAWDZIŁ:	NR UPR.:	PIECZĘĆ I PODPIS:	01

© WIEWIÓRA & GOLCZYK ARCHITEKCI s.c. - LIPIEC 2010
WSZELKIE PRAWA AUTORSKIE ZASTRZEŻONE - ŻADNA CZĘŚĆ TEGO RYSUNKU NIE MOŻE BYĆ REPRODUKOWANA PRZECHOWYWANA W SYSTEMACH ODZYWKIWIANIA ANI PRZEKAZYWANA W SPOSOBIE ELEKTRONICZNYM LUB MECHANICZNYM W POSTACI OBITKI KSEROGRAFICZNEJ, NAGRANIA CZY W JAKIEJKOLWIEK INNEJ FORMIE, BEZ WZBIEGNIĘCIA NA WYJĄTKI ZARZĄDZONE PRZEZ PRAWNICTWO. WYKONANIE I WYKORZYSTANIE TEGO RYSUNKU WYKŁUCZA ODPOWIEDZIALNOŚĆ WŁAŚCICIELA PRAW AUTORSKICH.
Dz. Ust. Nr 24 Pz. 85z. dn. 4.02.1994 r.